


Детальний план території забудови для розміщення та обслуговування виробничо-складських приміщень в межах Мордвинівської сільської ради Мелітопольського району Запорізької області по вул. Лиманна 33/2
 М1:500

Проектний план поєднаний зі схемою прогнозованих планувальних обмежень і схемою організації руху транспорту і пішоходів

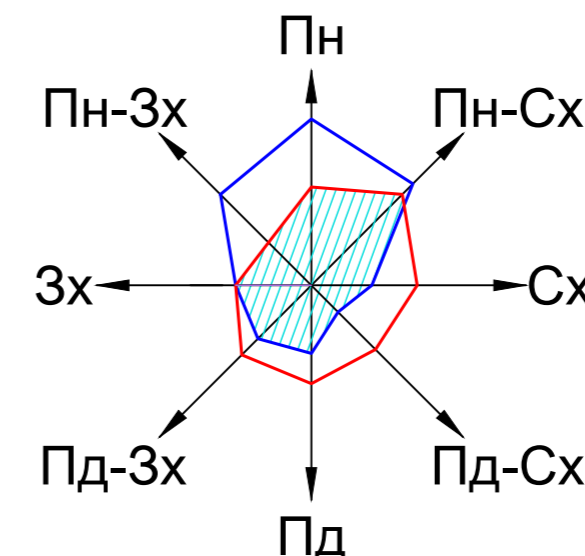

Умовні позначення

Існуючі	Проектні	Назва
		Межа території проектування ДПТ
		Захисна зона залежно від ступеню вогнестійкості
		Охоронна зона ЛЕП 6 кВт.
		Септик з очисним фільтруючим колодязем
		Майданчик для установки контейнерів для сміття
		Межа земельної ділянки комплексу
		Зелені насадження спеціального призначення
		Степова (трав'яниста) рослинність
		Посадки вздовж дороги
		Дороги а) ґрунтові б) з твердим покриттям
		Господарська будівля
		Вільна від забудови ділянка
		Мережа водопроводу
		Мережа земельної ділянки по ДЗК
		Санітарно-захисні зони
		Основні шляхи руху транспорту
		Огорожа
		СЗЗ від вівчарні
		СЗЗ водопроводу


Ексклікація

Поз. №	Назва об'єкта	Кільк.	Примітка
1	Вівчарня на 50 овець	1	існуюча
2	Адміністративна будівля з приміщеннями побутового призначення	2	проектн.
3	Септик з очисним фільтруючим колодязем	2	проектн.
4	Майданчик для побутових відходів	2	проектн.
5	Склад для зберігання кормів (сіна)	2	проектн.
6	Склад для органічних відходів	2	проектн.
7	Свердловина	1	існуюча
8	Пожрезервуари ємністю 2х50м³	4	проектн.
9	Автостоянка на 6 місць	2	проектн.
10	Майданчик для відпочинку	2	проектн.
11	Пожежний щит	2	проектн.

Основні показники

№	Назва	Од. вим	Кількість	
			Проектна	Існуюча
1	Площа території в межах проектування (ДПТ)	га	4.025	
2	Площа земельної ділянки комплексу	га	0,605	
	Площа озеленення	га	0.48	0.23
3	-в т.ч. санітарно-захисних зон	га	0.12	0.8
4	Площа забудови	м²	1422.34	954.8
5	Площа твердого покриття доріг	м²	7552	2920

Примітка
 1.Креслення марки ГП розроблені на топогеодезичних матеріалах, виконаних ІНГЕР-ГРАД в 2016р. в електронному вигляді для масштабу 1:500.
 2.Система висот-балтійська
 3.Система координат УСК-2000
 4.Суцільні горизонталі проведені через 0.5м.

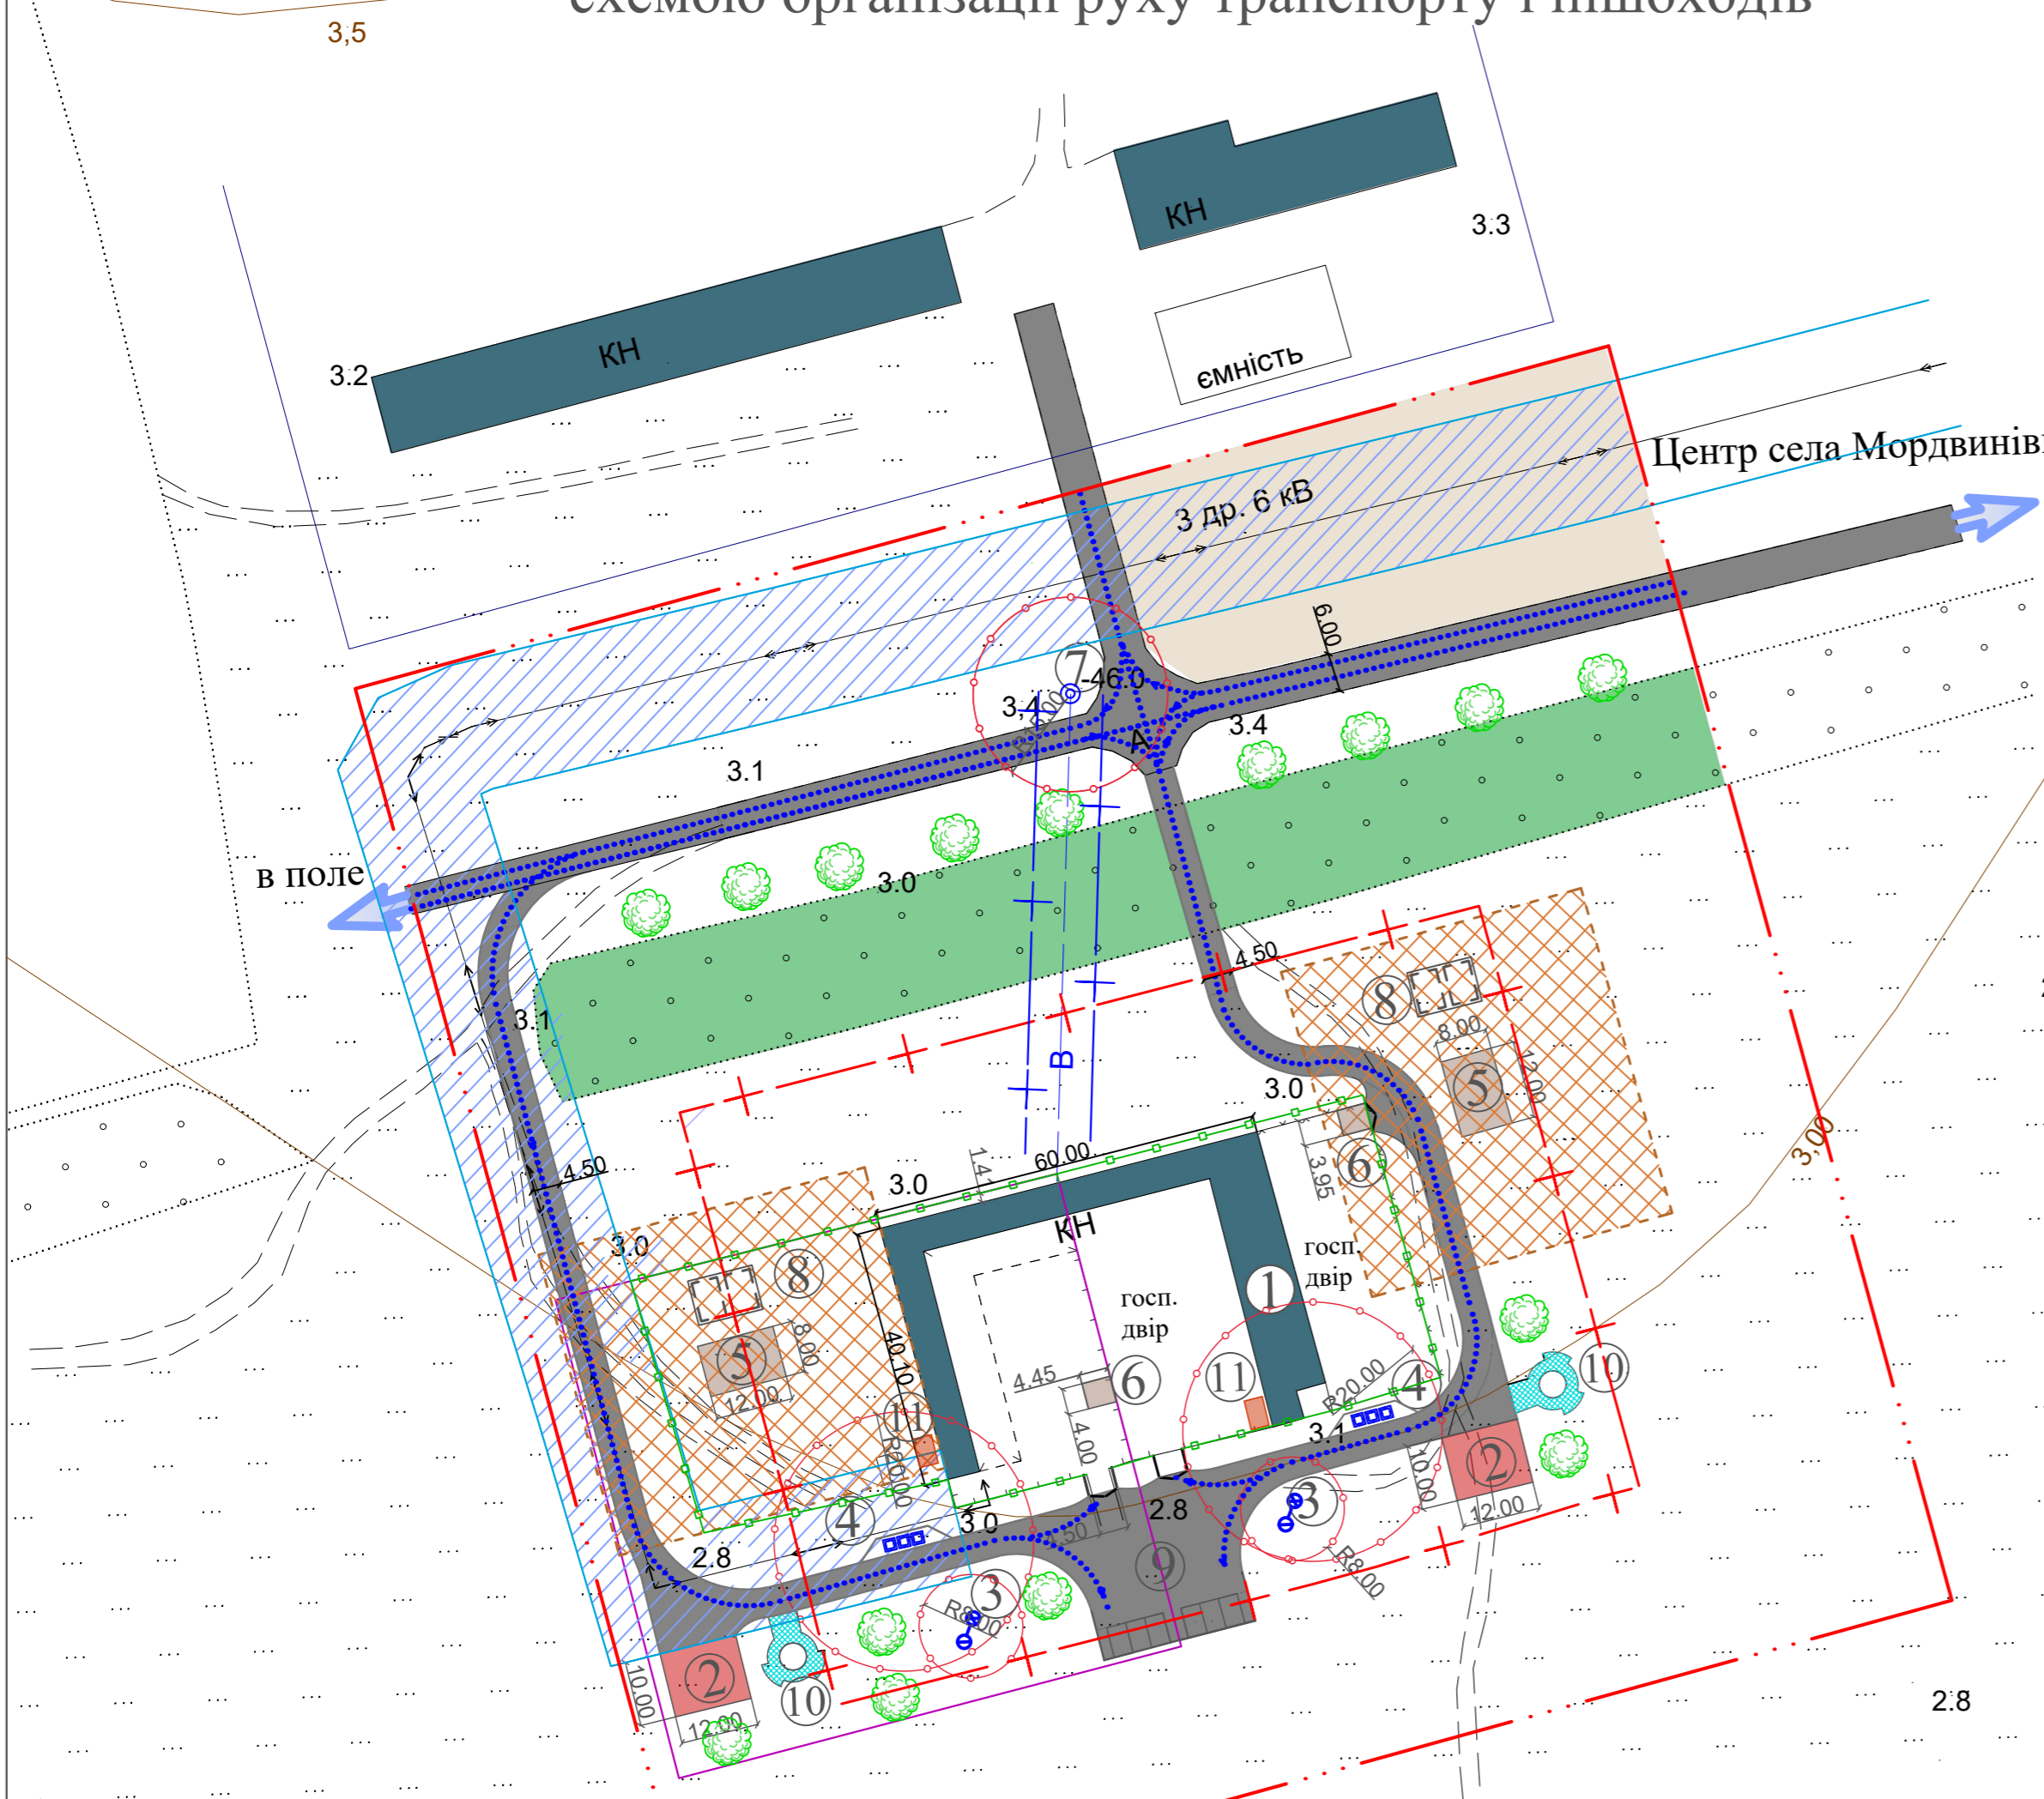

Зм.	Кільк.	Арк.	№док.	Підпис	Дата	1947-2017			
						Замовник: Мелітопольська районна державна адміністрація Запорізької області			
Директор	Райков І.О.				2017	Детальний план території забудови, площею 4.025га., для розміщення та обслуговування виробничо-складських приміщень	Стадія	Аркуш	Аркушів
Гол.арх.	Харчов М.О.				2017		ДПТ	3	5
Архітектор	Сугоняко А.С.				2017		ТОВ "ІНГЕР-ГРАД Київ 2017		
Перевірив	Харчов М.О.				2017				
Н.контроль	Харчов М.О.				2017				