



Детальний план території забудови для розміщення та обслуговування виробничо-складських приміщень в межах Мордвинівської сільської ради Мелітопольського району Запорізької області по вул. Лиманна 33/2  
 М1:500

План існуючого використання поєднаний з опорним планом і схемою існуючих планувальних обмежень.

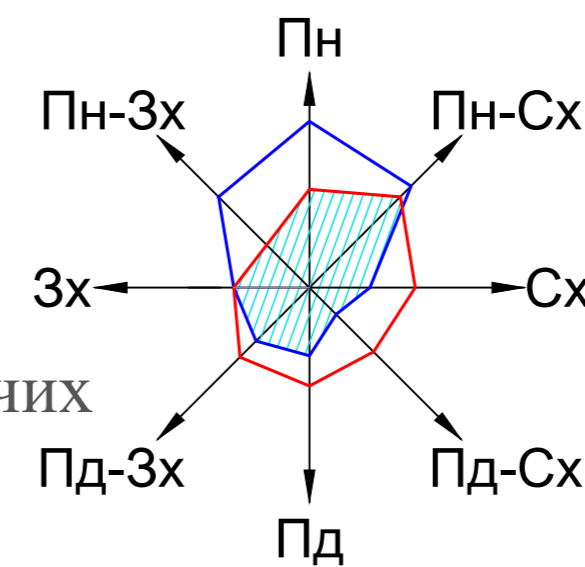

Умовні позначення

Познач.	Назва
	Межа території проектування ДПТ
	Межа земельної ділянки комплексу
	Охоронна зона ЛЕП 6 кВт.
	Санітарно-захисна зони
	Степова (трав'яниста) рослинність
	Посадки вздовж дороги
	Дороги з твердим покриттям
	Грунтові дороги
	Господарська будівля
	Вільна від забудови ділянка
	Мережа водопроводу
	Мережа земельної ділянки по ДЗК
	СЗЗ від вівчарні
	СЗЗ водопроводу

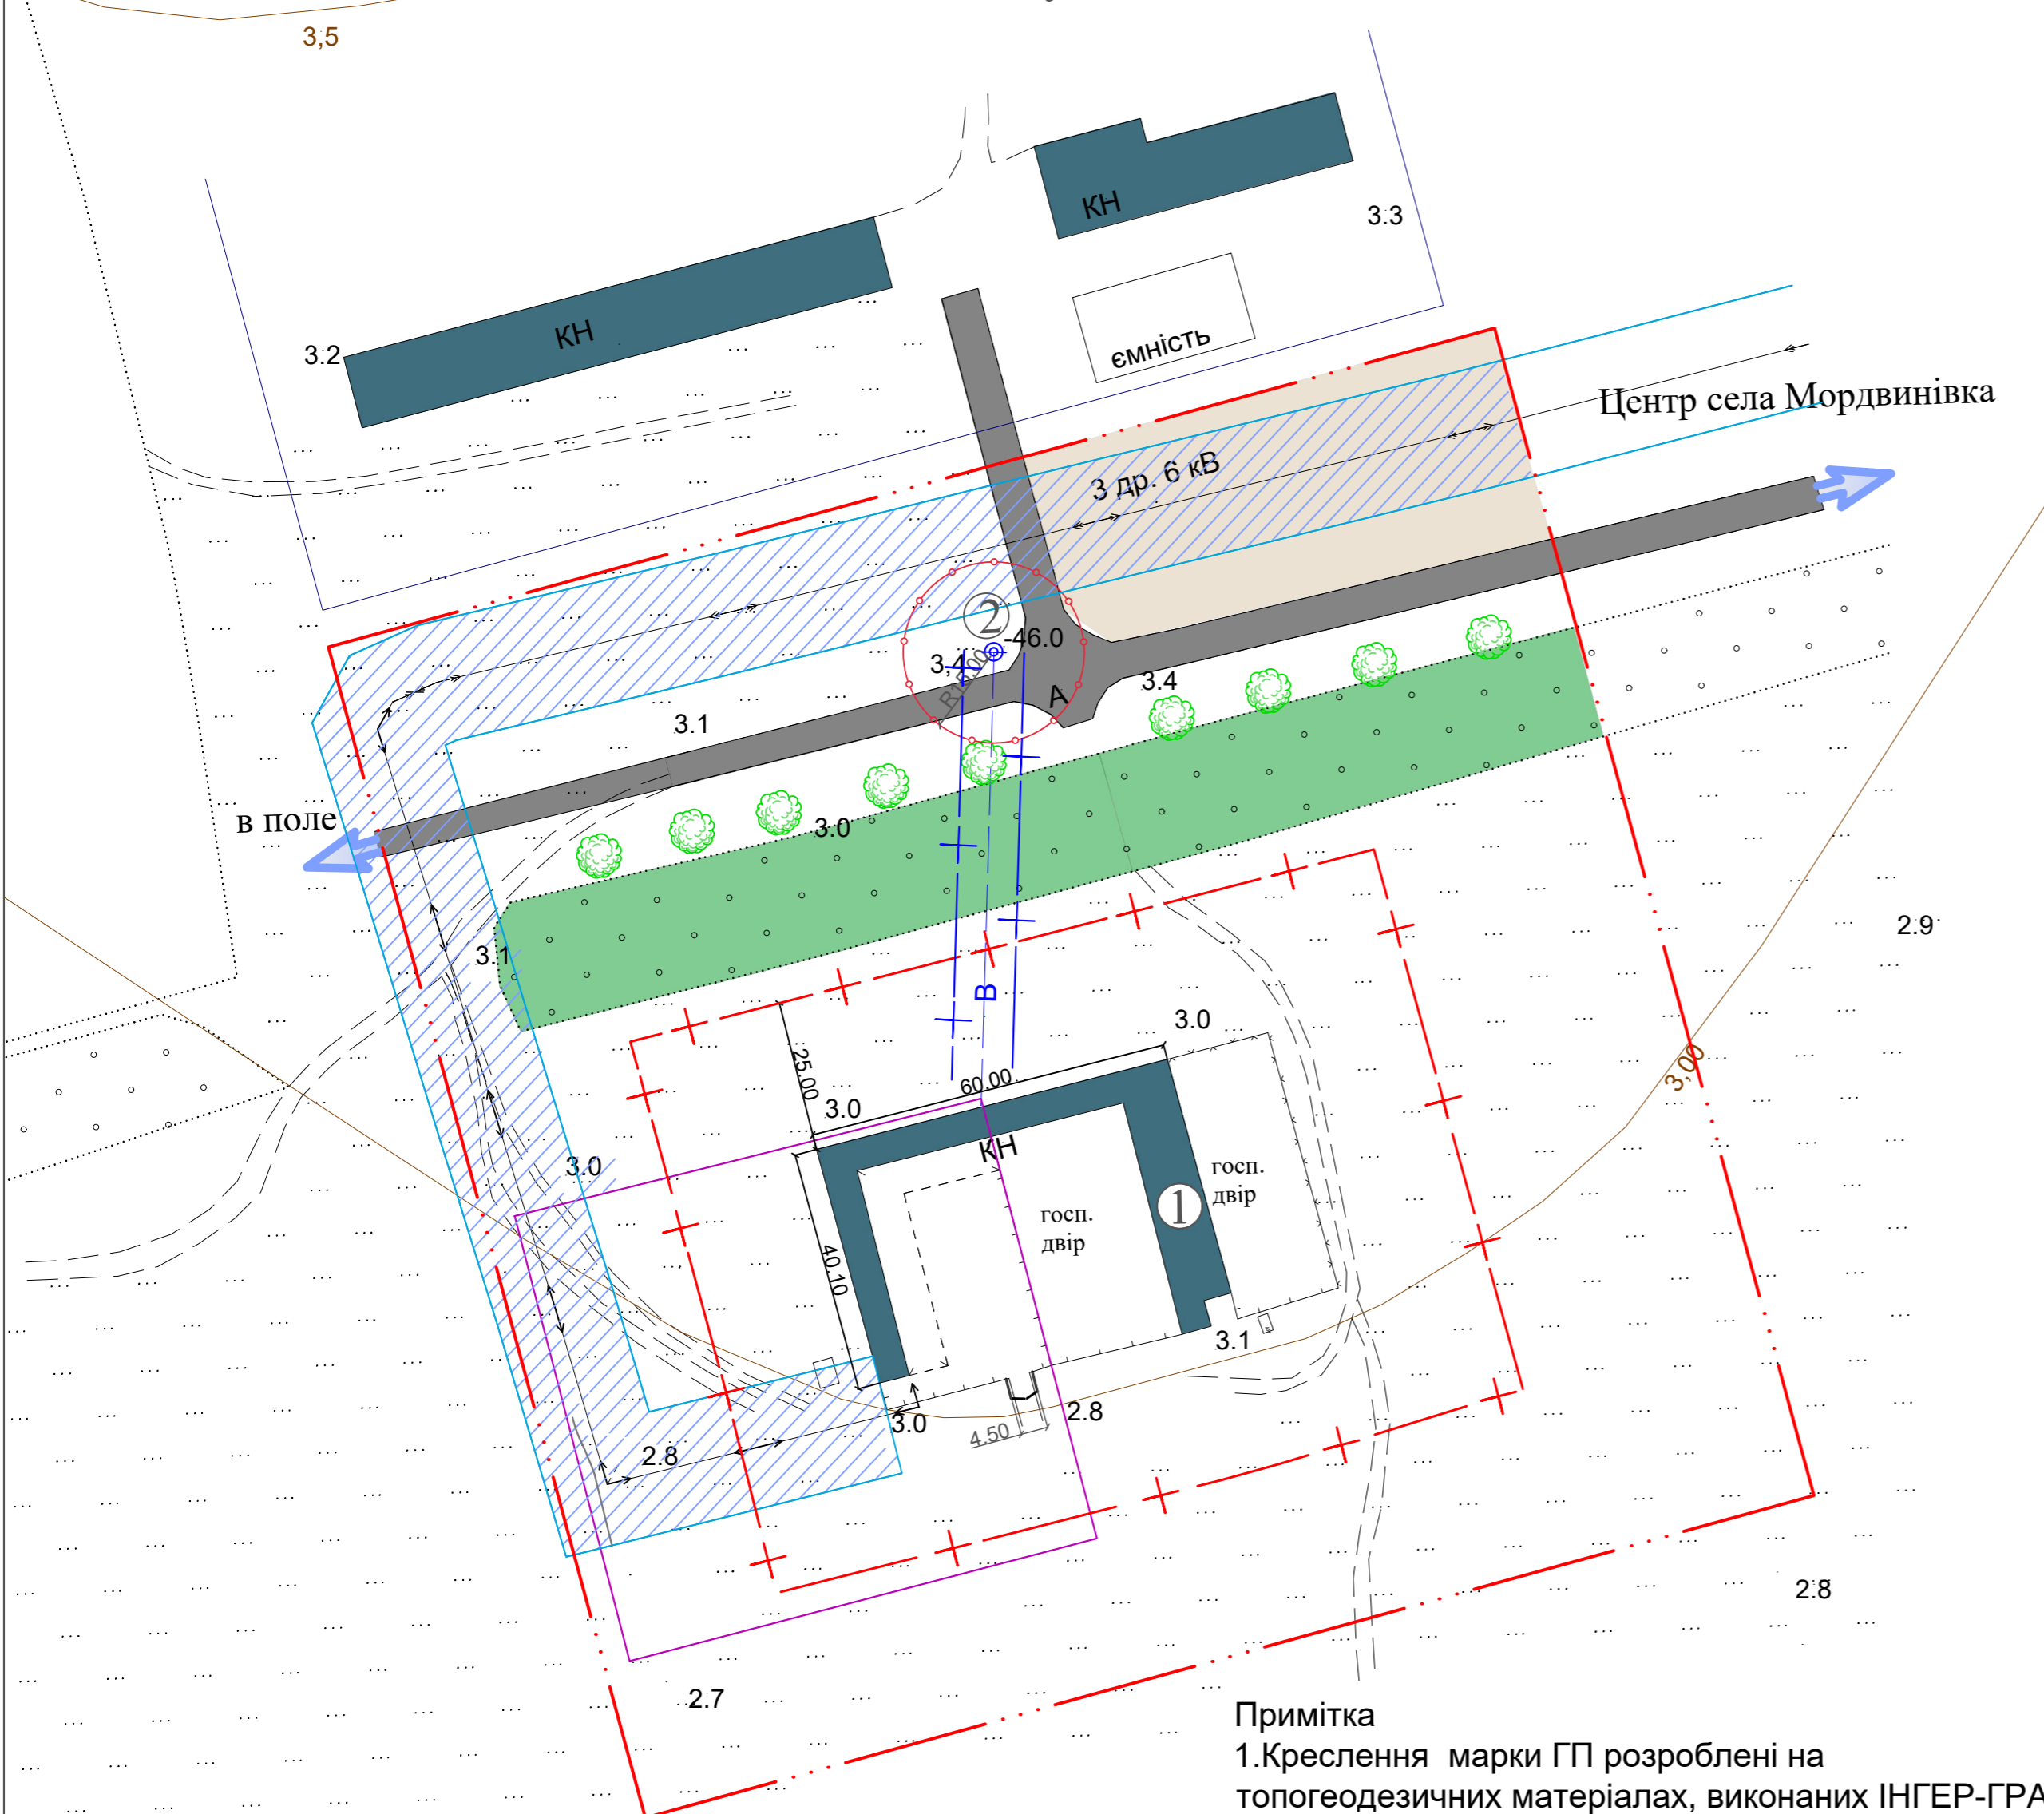

Ексклікація

Поз. №	Назва об'єкта	Кільк.	Примітка
1	Вівчарня на 50 овець	1	існуюча
2	Свердловина	1	існуюча

Основні показники

№	Назва	Од. вим.	Кількість
1	Площа території в межах проектування (ДПТ)	га	4.025
2	Площа забудови	м <sup>2</sup>	954.8
3	Площа твердого покриття доріг	м <sup>2</sup>	2920

- Примітка  
 1. Креслення марки ГП розроблені на топогеодезичних матеріалах, виконаних ІНГЕР-ГРАД в 2016р. в електронному вигляді для масштабу 1:500.  
 2. Система висот-балтійська  
 3. Система координат УСК-2000  
 4. Суцільні горизонталі проведені через 0.5м.

1947-2017					
Замовник: Мелітопольська районна державна адміністрація Запорізької області					
Зм.	Кільк.	Арк.	№док.	Підпис	Дата
Директор		Райков І.О.			2017
Гол.арх.		Харчов М.О.			2017
Архітектор		Сугоняко А.С.			2017
Перевірив		Харчов М.О.			2017
Н.контроль		Харчов М.О.			2017

Детальний план території забудови, площею 4.025га., для розміщення та обслуговування виробничо-складських приміщень	Стадія	Аркуш	Аркушів
	ДПТ	2	5
План існуючого використання поєднаний з опорним планом і схемою існуючих планувальних обмежень.	ТОВ "ІНГЕР-ГРАД Київ 2017		